


LEGENDE

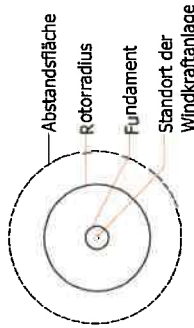

- Baustrasse: 180kN/m² entspricht 12 to. Achslast/ permanent/geschottert
- Kranstellfläche: 260 kN/m², permanent, Gefälle 0% geschottert
- Hilfskranstellfläche: 180 kN/m² entspricht 12 to. Achslast / temporär, Gefälle 2%
- Zugängliche und ebene Fläche, keine Hindernisse
- Permanent geschotterte Fläche: 120kN/m²
- Arbeitsfläche geteiltes Blatt: 100 kN/m² / temporär, Gefälle 2%
- Zuwegung / Öffentlicher Weg
- Temporäre Baustrasse mit Stahlplatten ausgelegt
- Trichter (temporär)
- Trichter (permanent)
- Freifläche, Überschwemmbereich

Revision		Beschreibung	
Nr.	Dat.	geändert durch	
1			
2			
3			

Errichtung Windpark Marienmünster

Prowind

Prowind GmbH
 Röhler Landstraße 195a - 49078 Osnabrück
 Telefon: 0541 - 600 29 0 - Fax: 0541 - 600 29 29
 E-Mail: info@prowind.com

Planung
Prowind GmbH
Abteilung Projektentwicklung
 Röhler Landstraße 195a - 49078 Osnabrück
 Telefon: 0541 - 600 29 0 - Fax: 0541 - 600 29 29
 E-Mail: info@prowind.com

Zulassungsjahre

Übersichtskarte zum Baualastverfahren

Kartengrundlage: Flurkarte


Zeichnungsnummer: **PE-MRM-011**

Maßstab: 1 : 3.000 Ausdruck: A3

Gezeichnet: MM Geprüft: MR

Ort: Osnabrück Datum: 17.03.2021

www.prowind.com

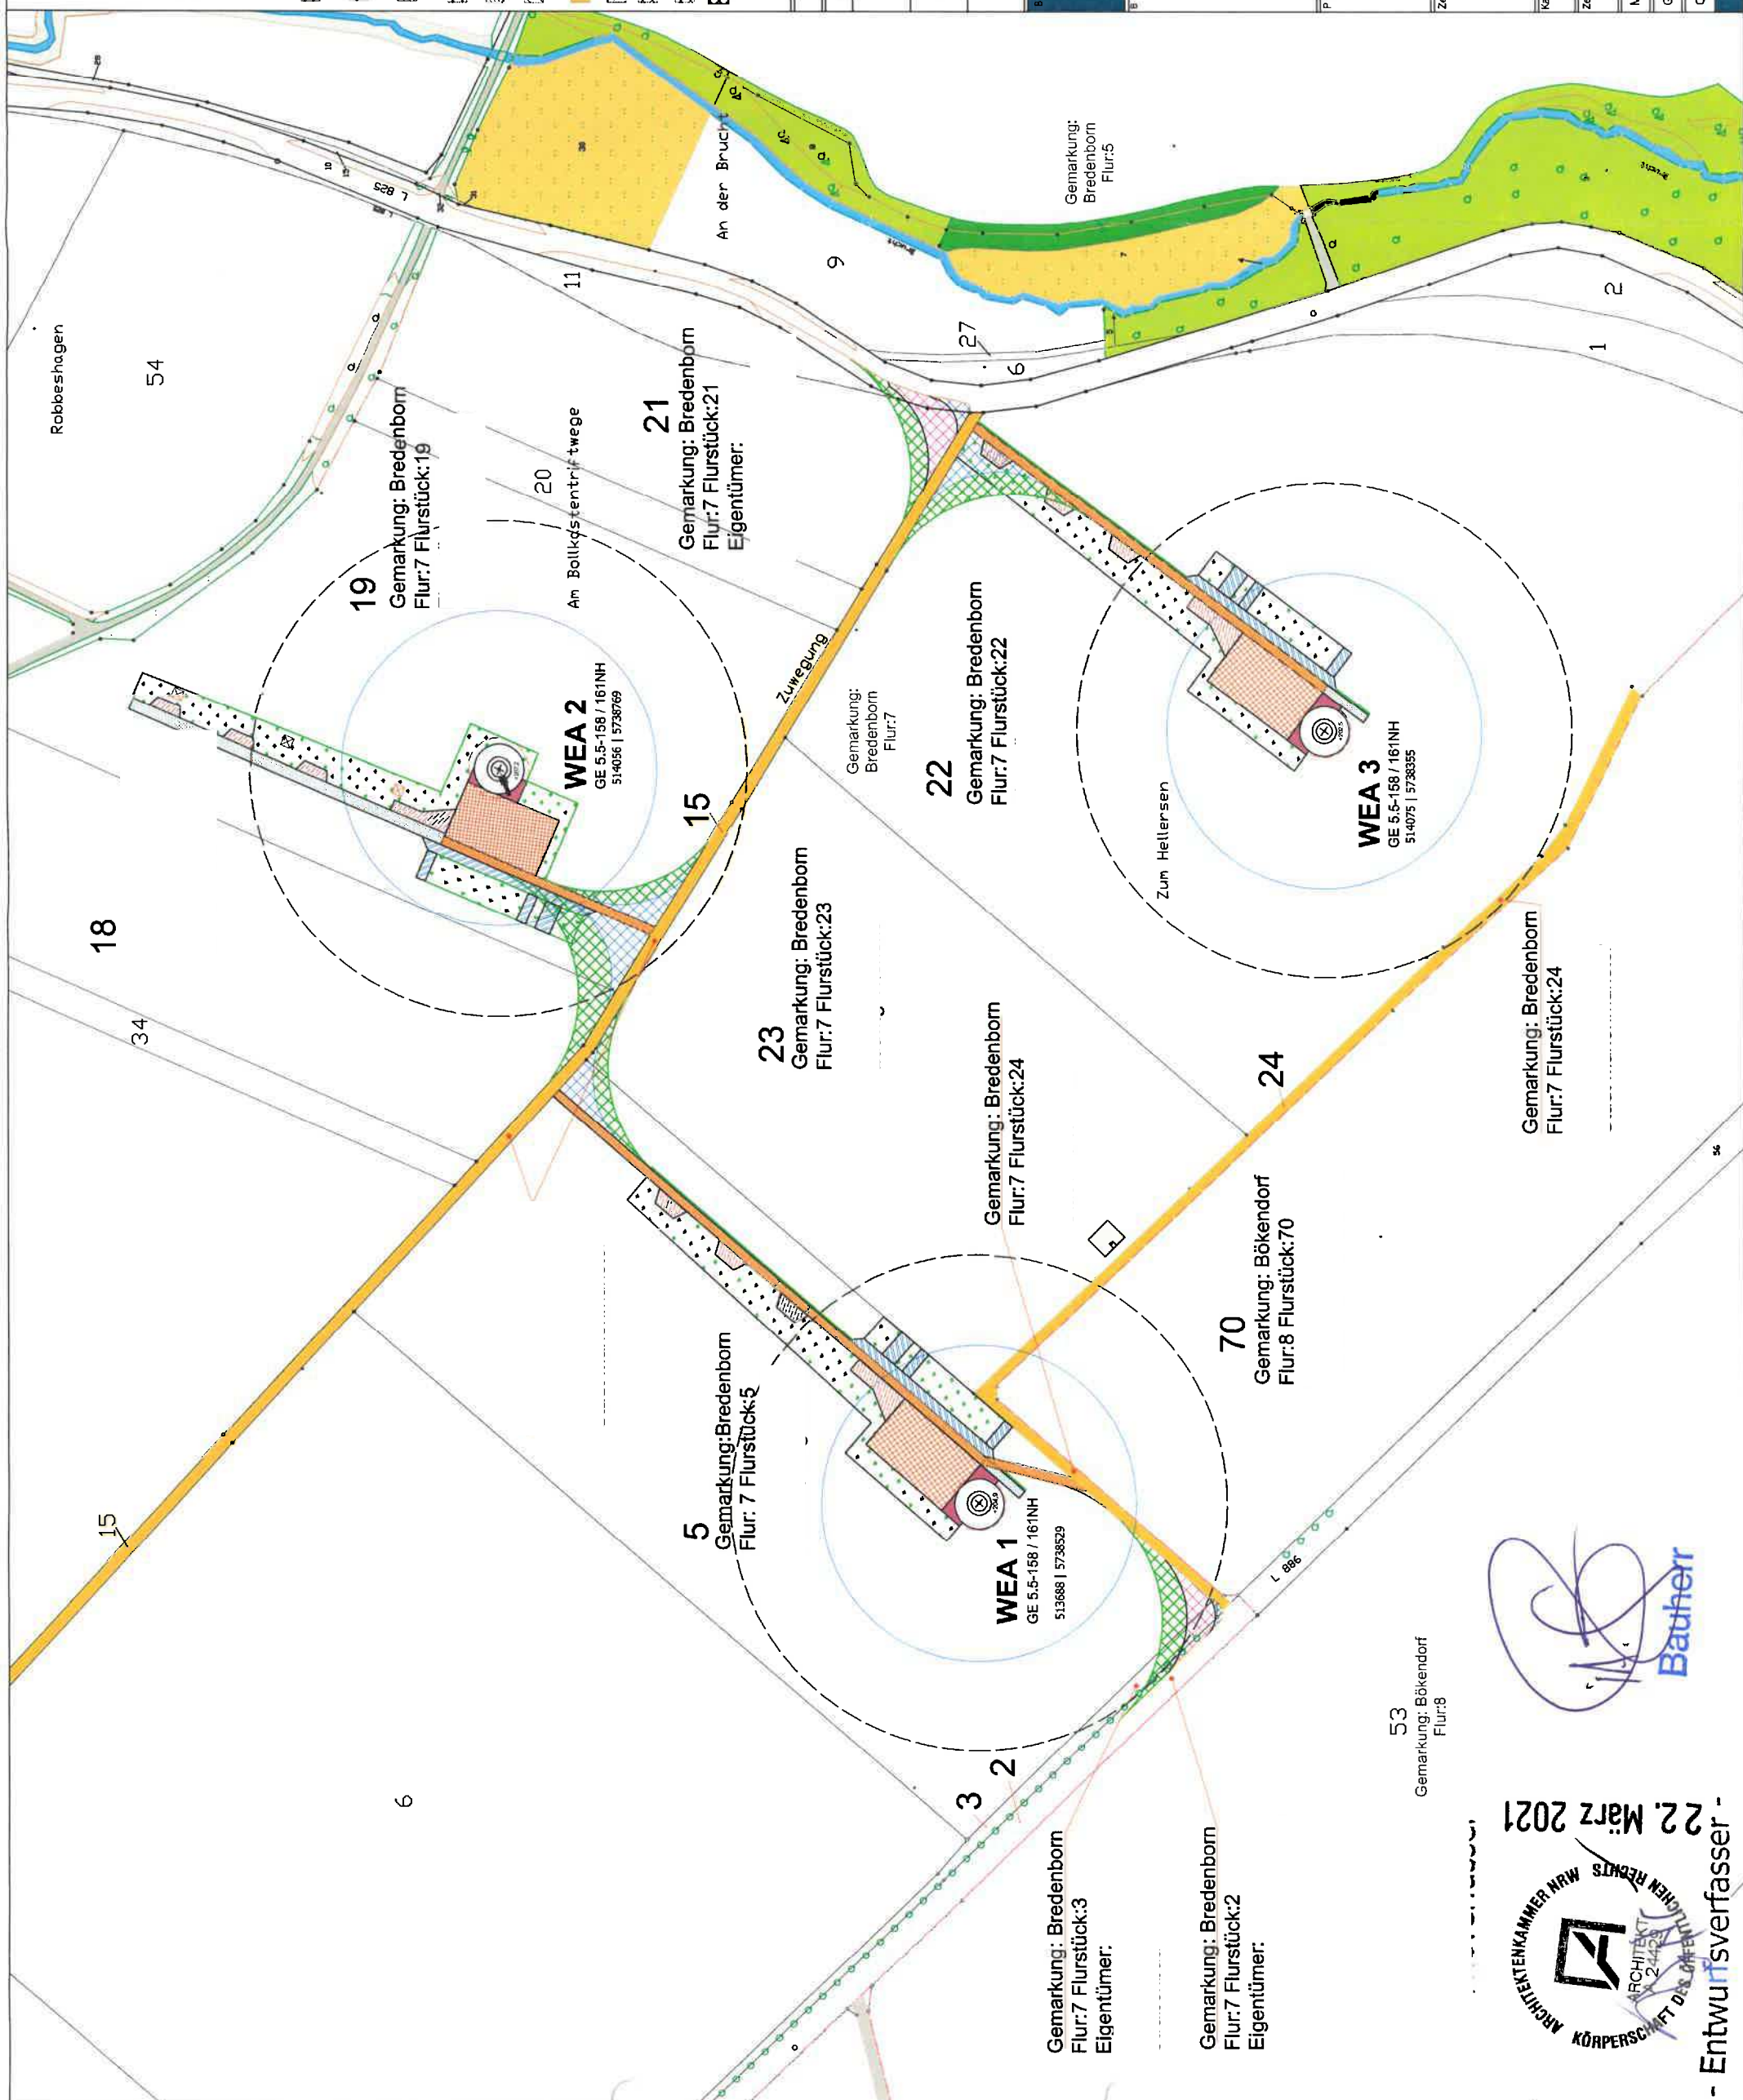

Bauherr

- Entwurfsverfasser -
 22. März 2021

53 Gemarkung: Bökendorf Flur:8

70 Gemarkung: Bökendorf Flur:8 Flurstück:70

Gemarkung: Bredenborn Flur:7 Flurstück:2 Eigentümer:

Gemarkung: Bredenborn Flur:7 Flurstück:3 Eigentümer:

Gemarkung: Bredenborn Flur:7 Flurstück:24

Gemarkung: Bredenborn Flur:7 Flurstück:22

Gemarkung: Bredenborn Flur:7 Flurstück:23

Gemarkung: Bredenborn Flur: 7 Flurstück:5

Gemarkung: Bredenborn Flur:7 Flurstück:21 Eigentümer:

Gemarkung: Bredenborn Flur:7 Flurstück:19

Gemarkung: Bredenborn Flur:7 Flurstück:19

Gemarkung: Bredenborn Flur:5

Robbeshagen